


П Л А Н
границ земельного участка,
предоставляемого ЖСК «Алмаз» по ул. Волкова дом 14 корпус 1
в III восточной селитебной зоне г. Лермонтова

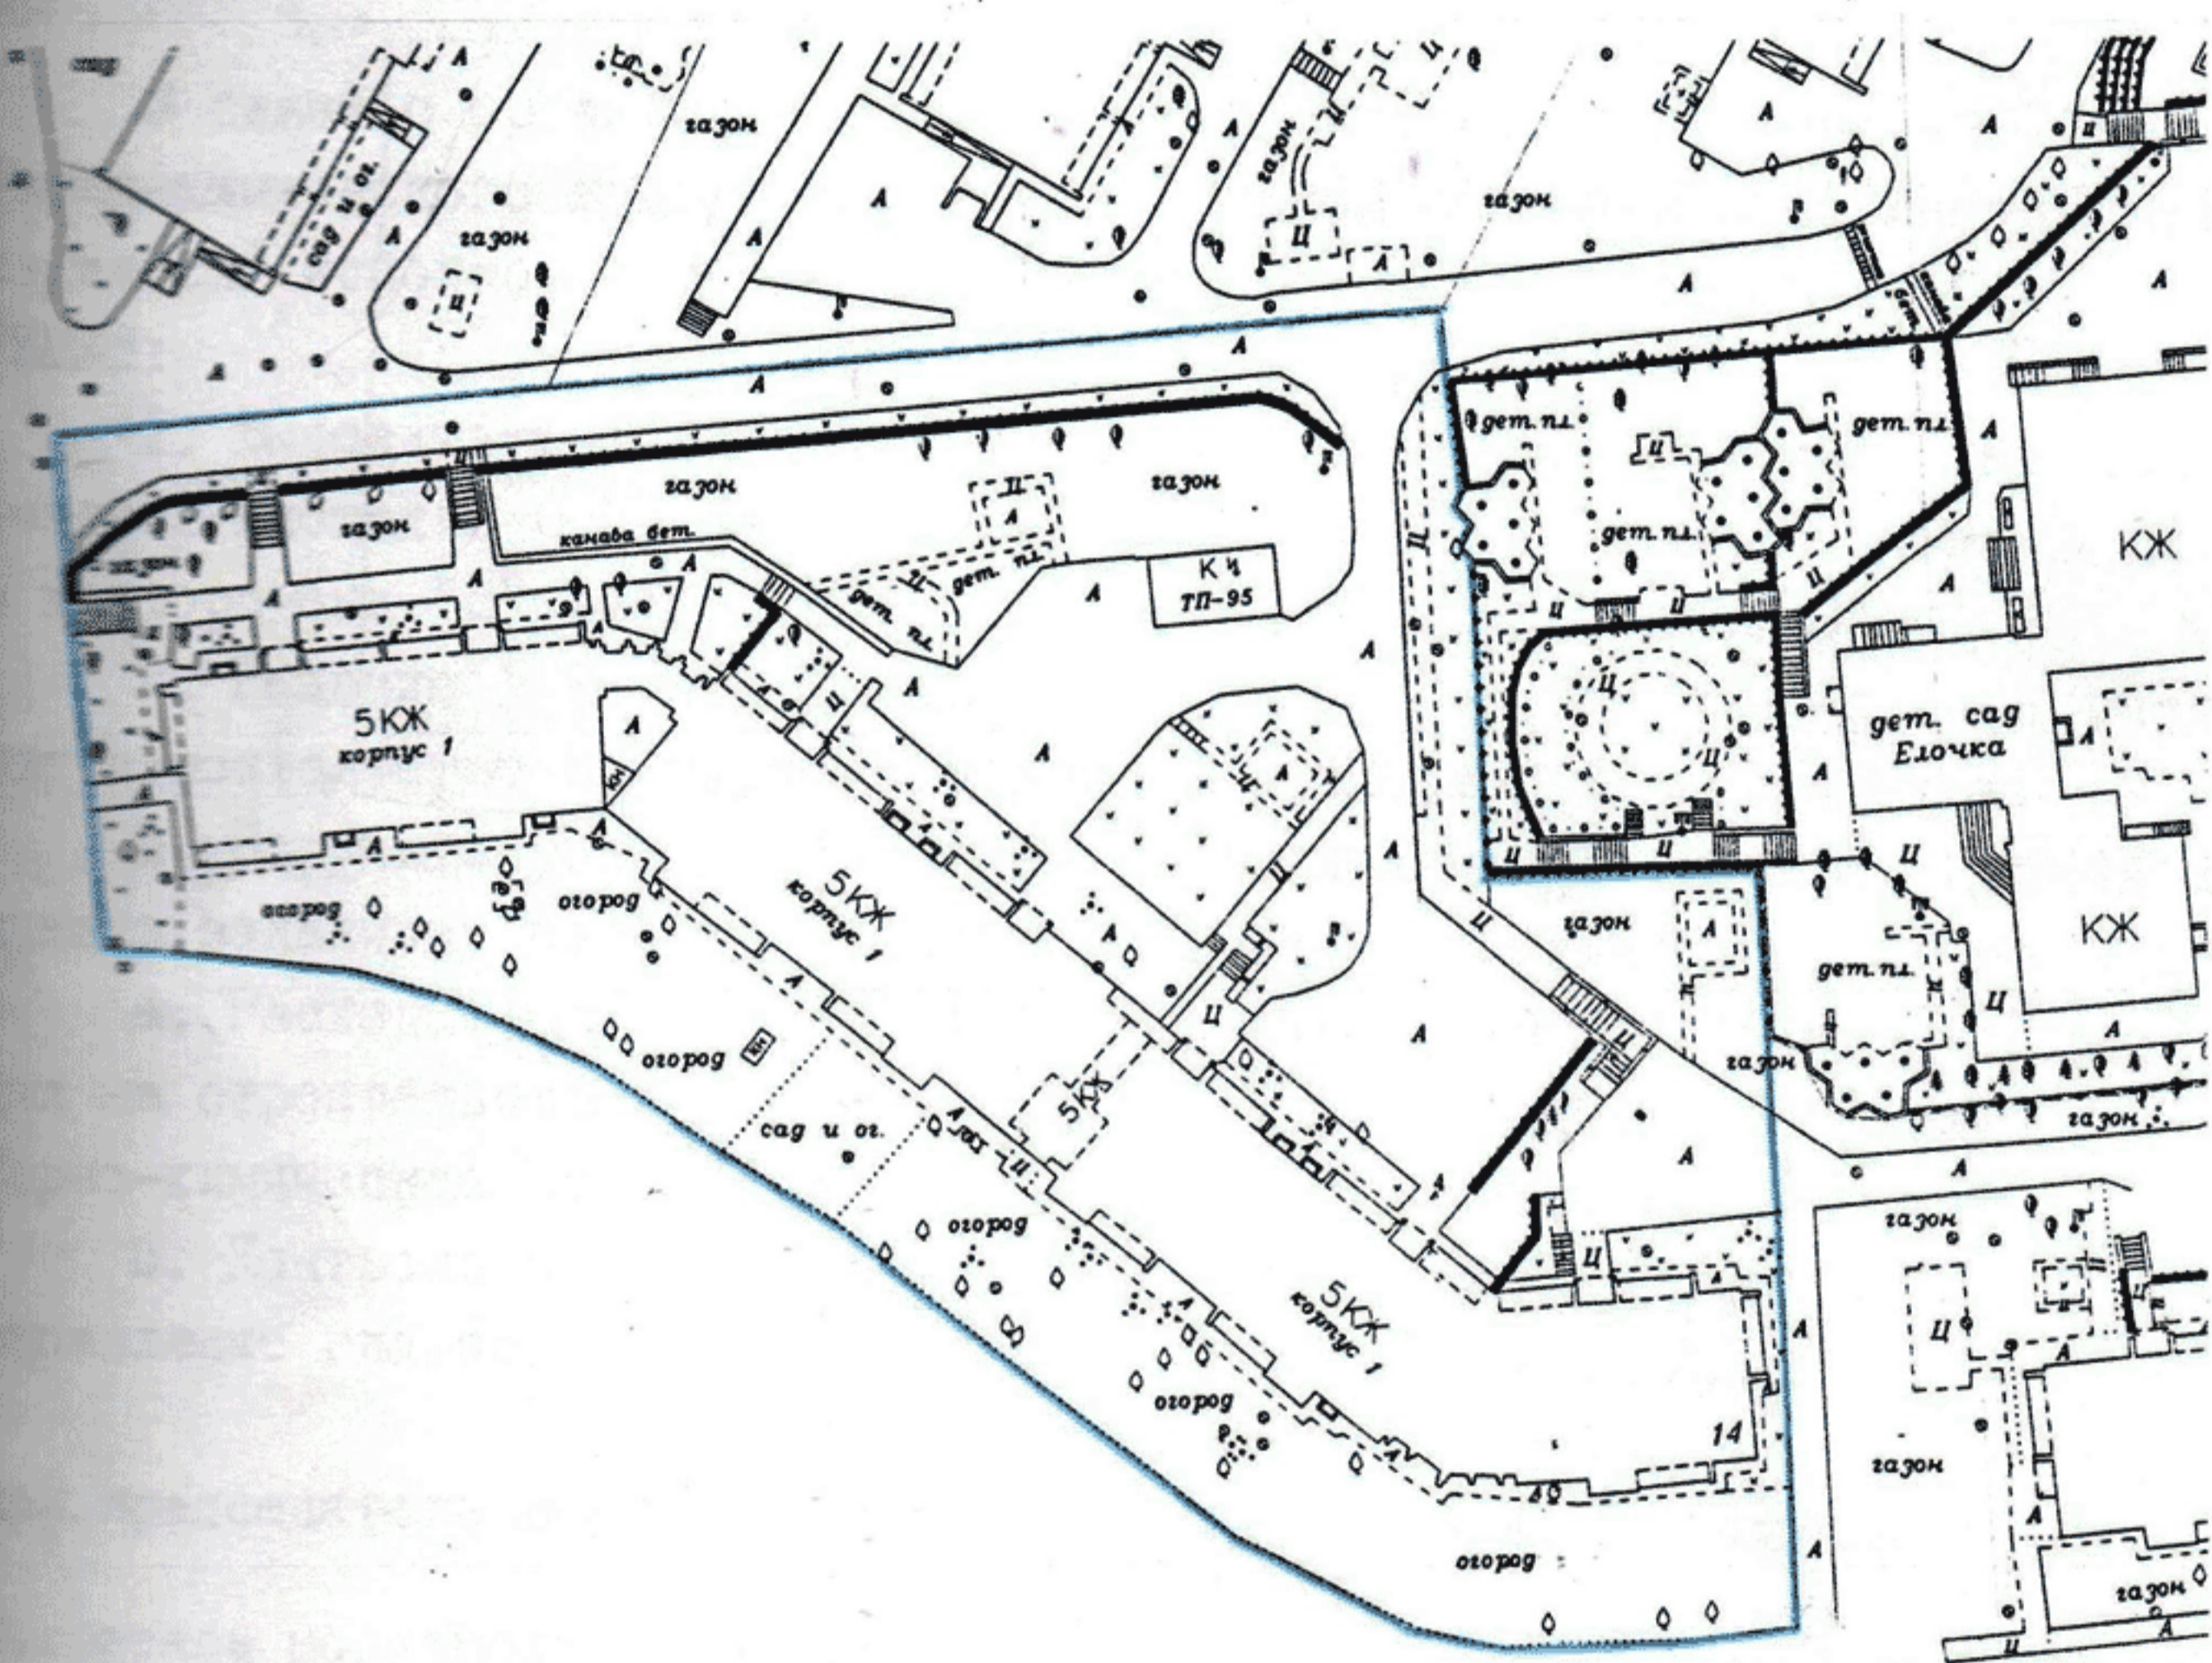

М 1:1000

УСЛОВНЫЕ ОБОЗНАЧЕНИЯ:

— граница земельного участка

Руководитель комитета по земельным ресурсам
и землеустройству г. Лермонтова



С. С. Курочка